




PROSPETTO EST Scala 1:100



PROSPETTO OVEST Scala 1:100

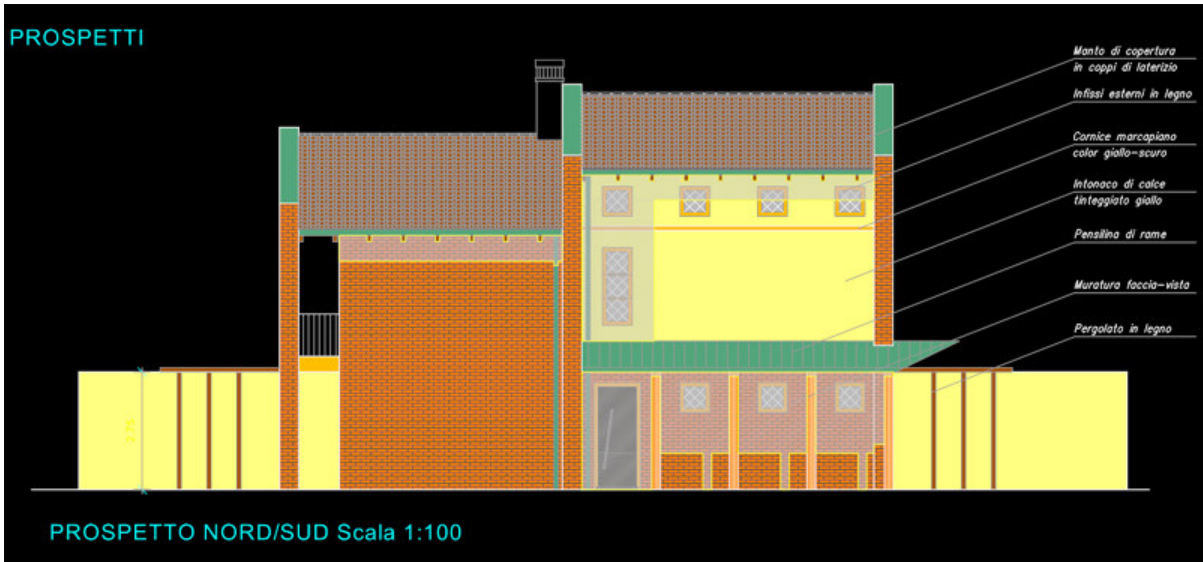



SEZIONE A-A Scala 1:100



SEZIONE B-B Scala 1:100